


Τμήμα Διοικητικής Επιστήμης και Τεχνολογίας  
Department of Management Science and Technology

ΑΙΘΟΥΣΑ ΔΙΑΛΕΞΕΩΝ / LECTURE ROOM

Κτίριο ΤΟΛ 2 (Δεύτερο Επίπεδο) - Building ΤΟΛ 2 (2nd Floor)

Νότια Είσοδος  
South entrance

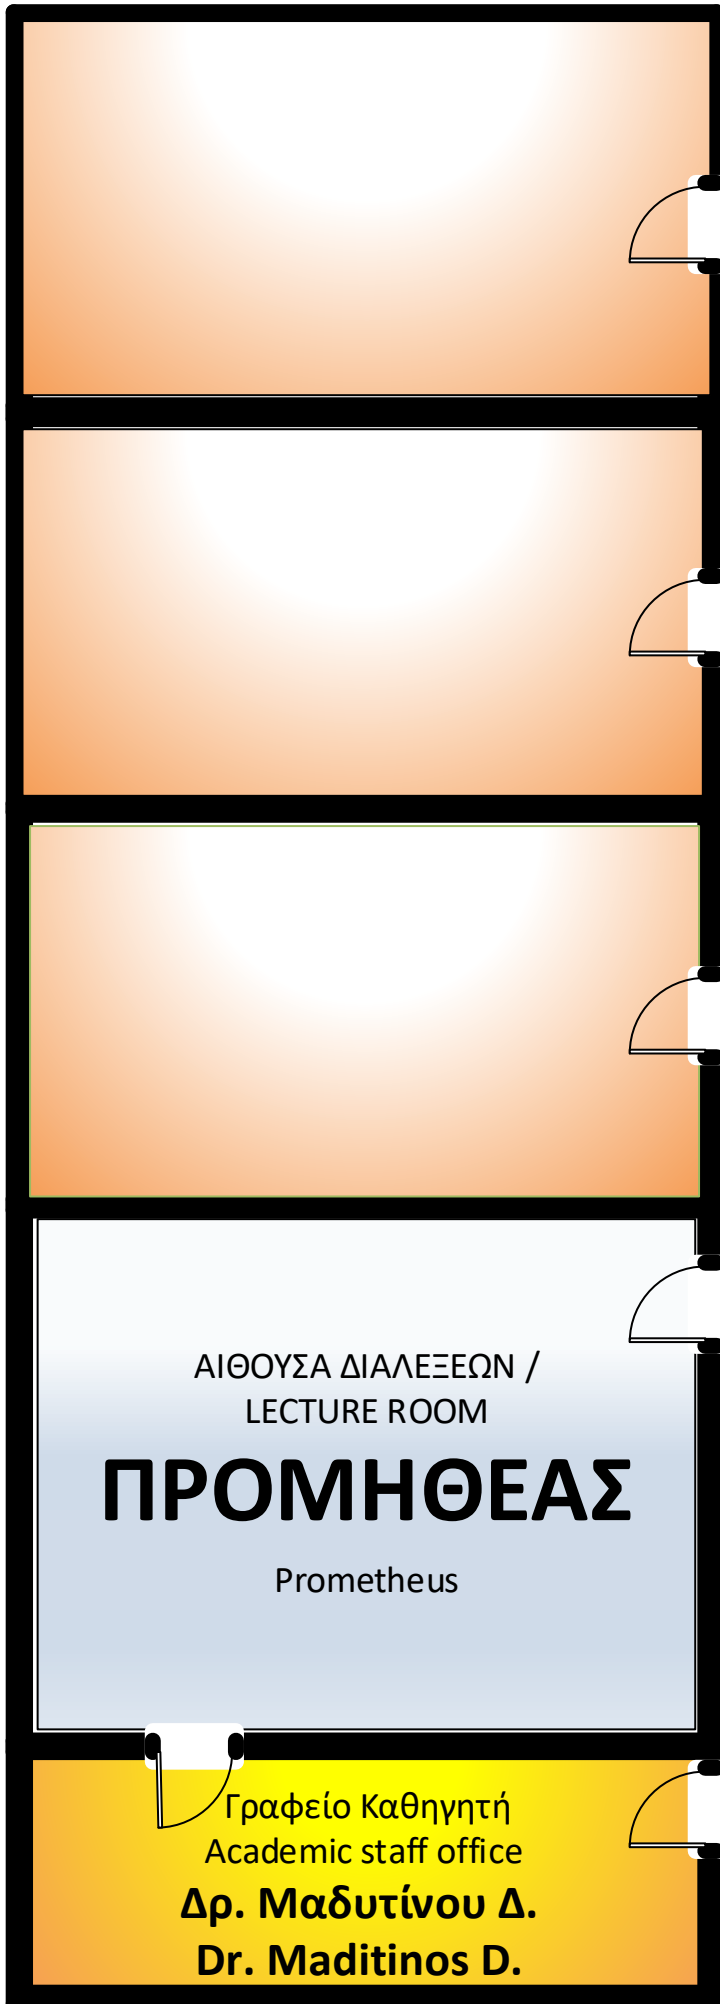

Βορεινή Είσοδος  
North entrance

